


学生食堂見取図

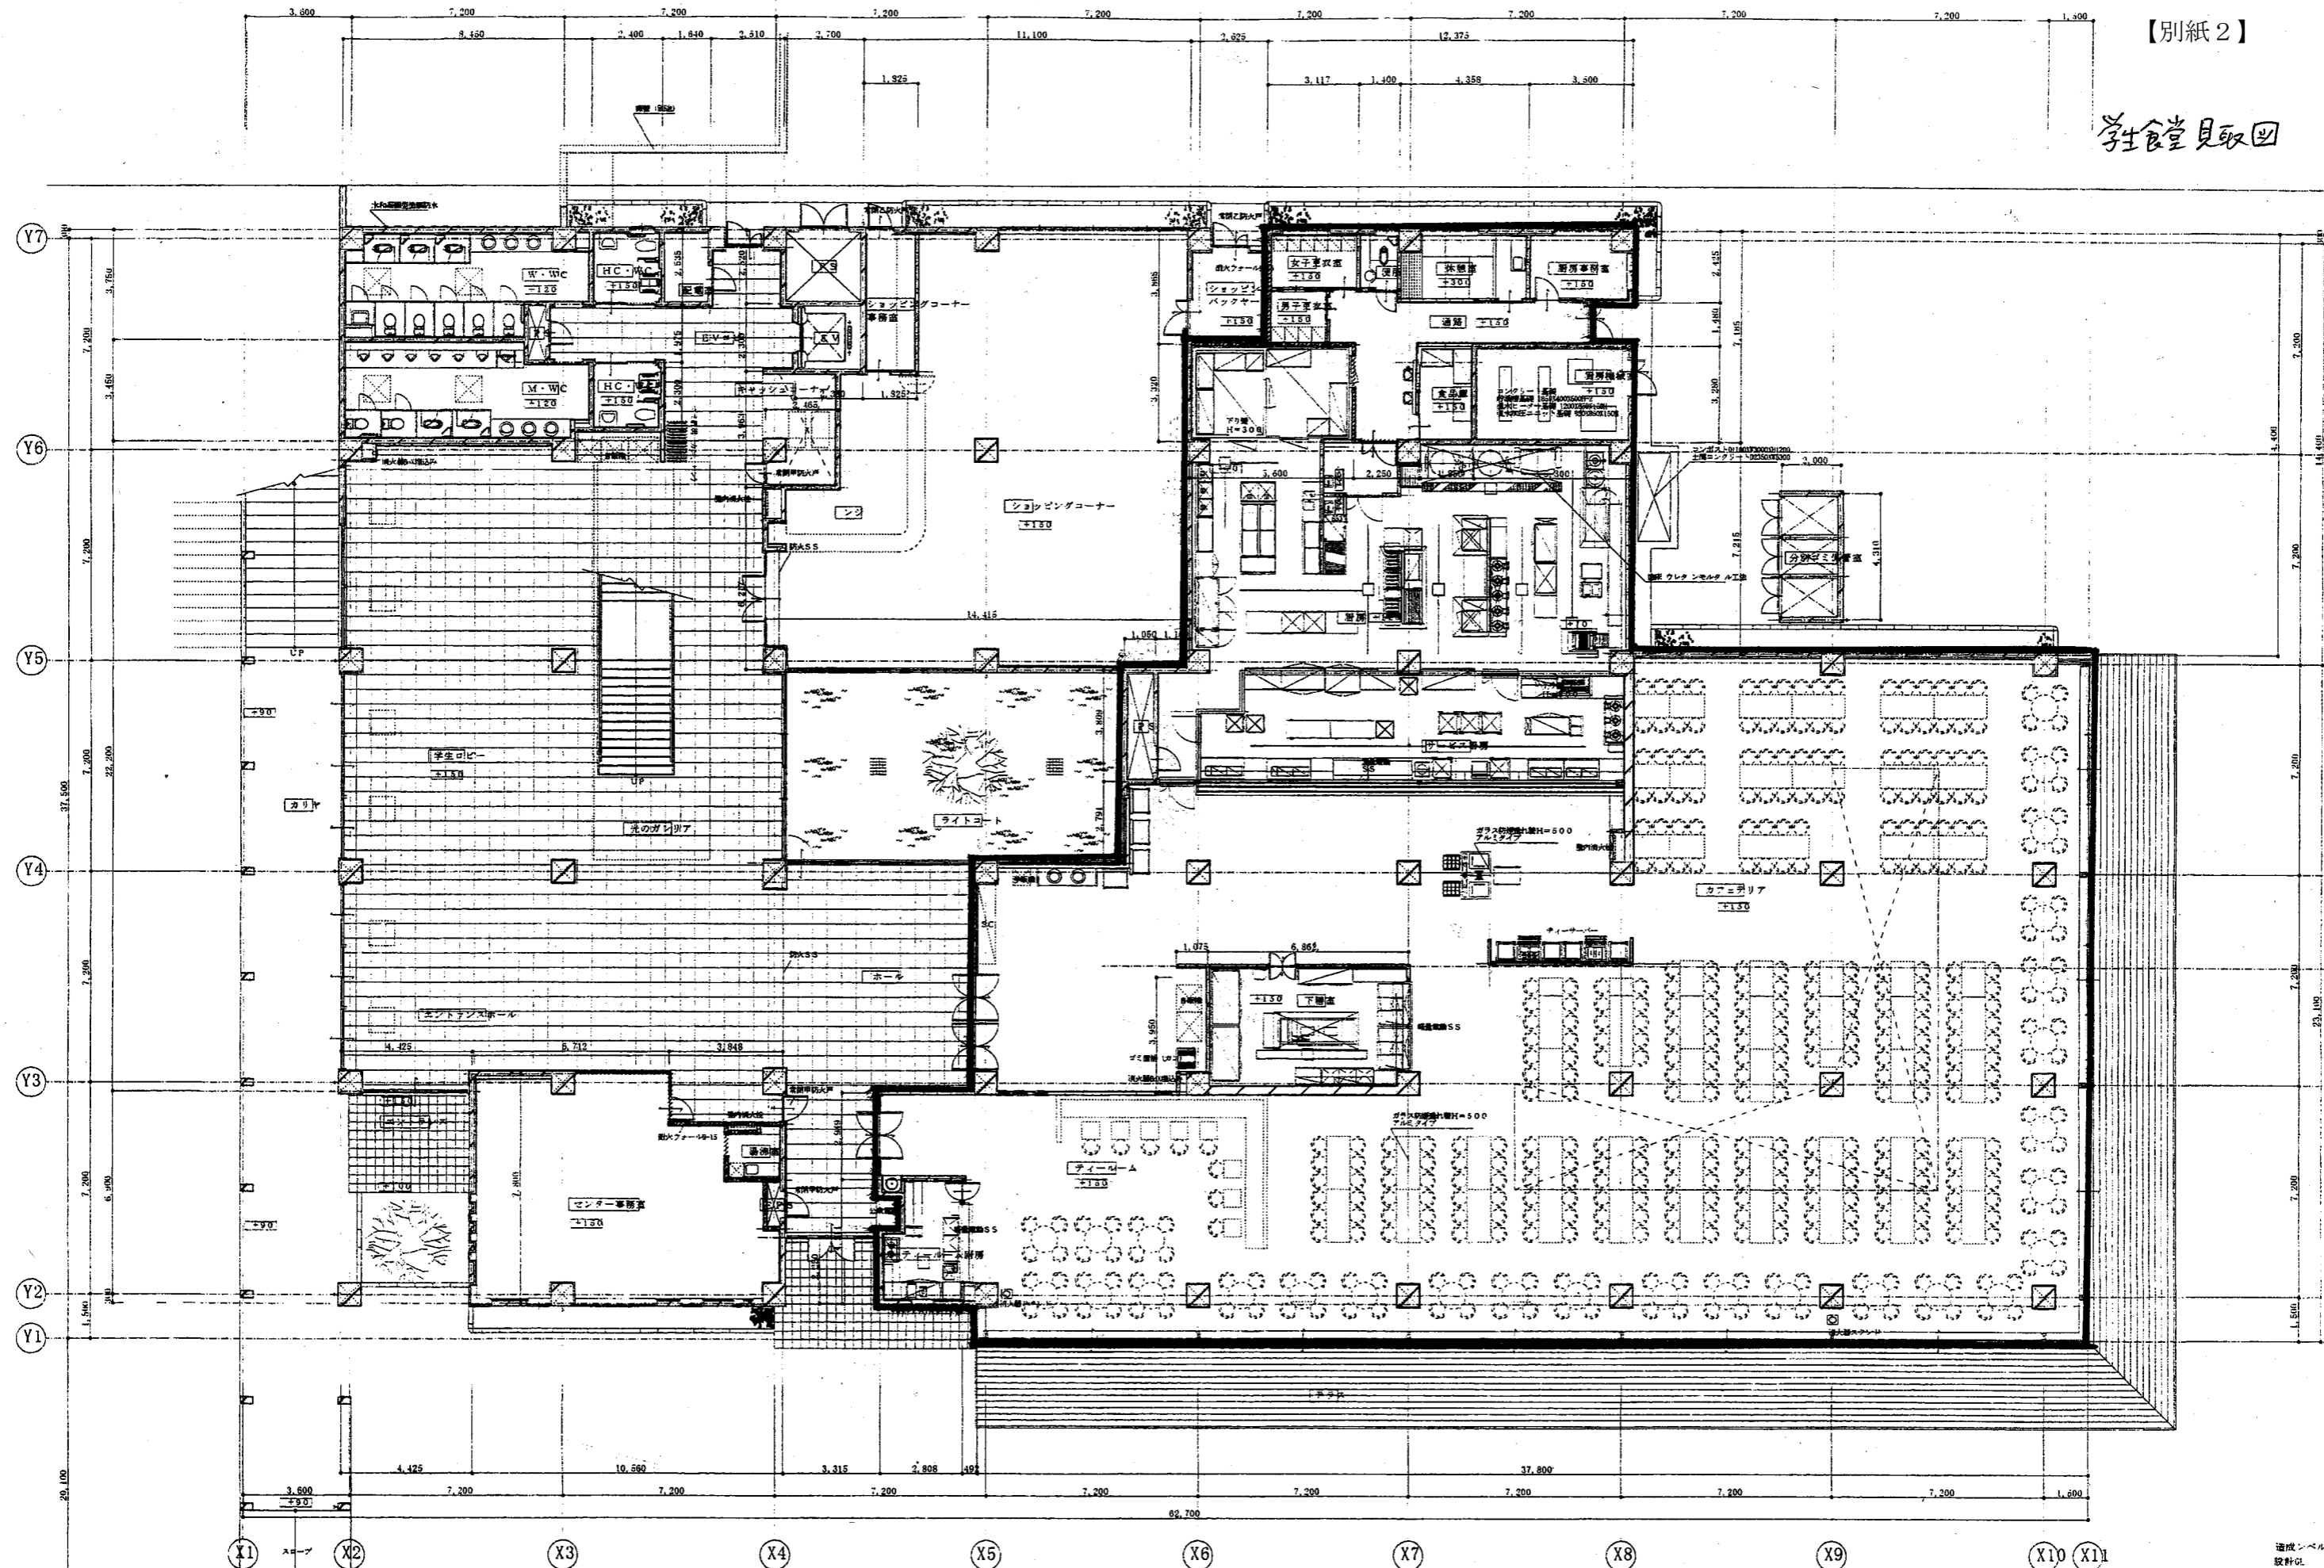

造成レベル 37,000
設計GL 37,100

2008	島根環境大学新築工事(大学センター棟、音楽)
図面番号	A-11
内容	1階平面図
縮尺	1:100
作成	本間・アーキテクト・磯田 設計士事務所
1階平面図	1階平面図